


Comprendre le déploiement de la **fibre optique**



Le Nœud de Raccordement Optique est situé sur l'artère principale de 1200 km de fibre optique déjà installée dans le cadre du déploiement du haut débit par le Département.

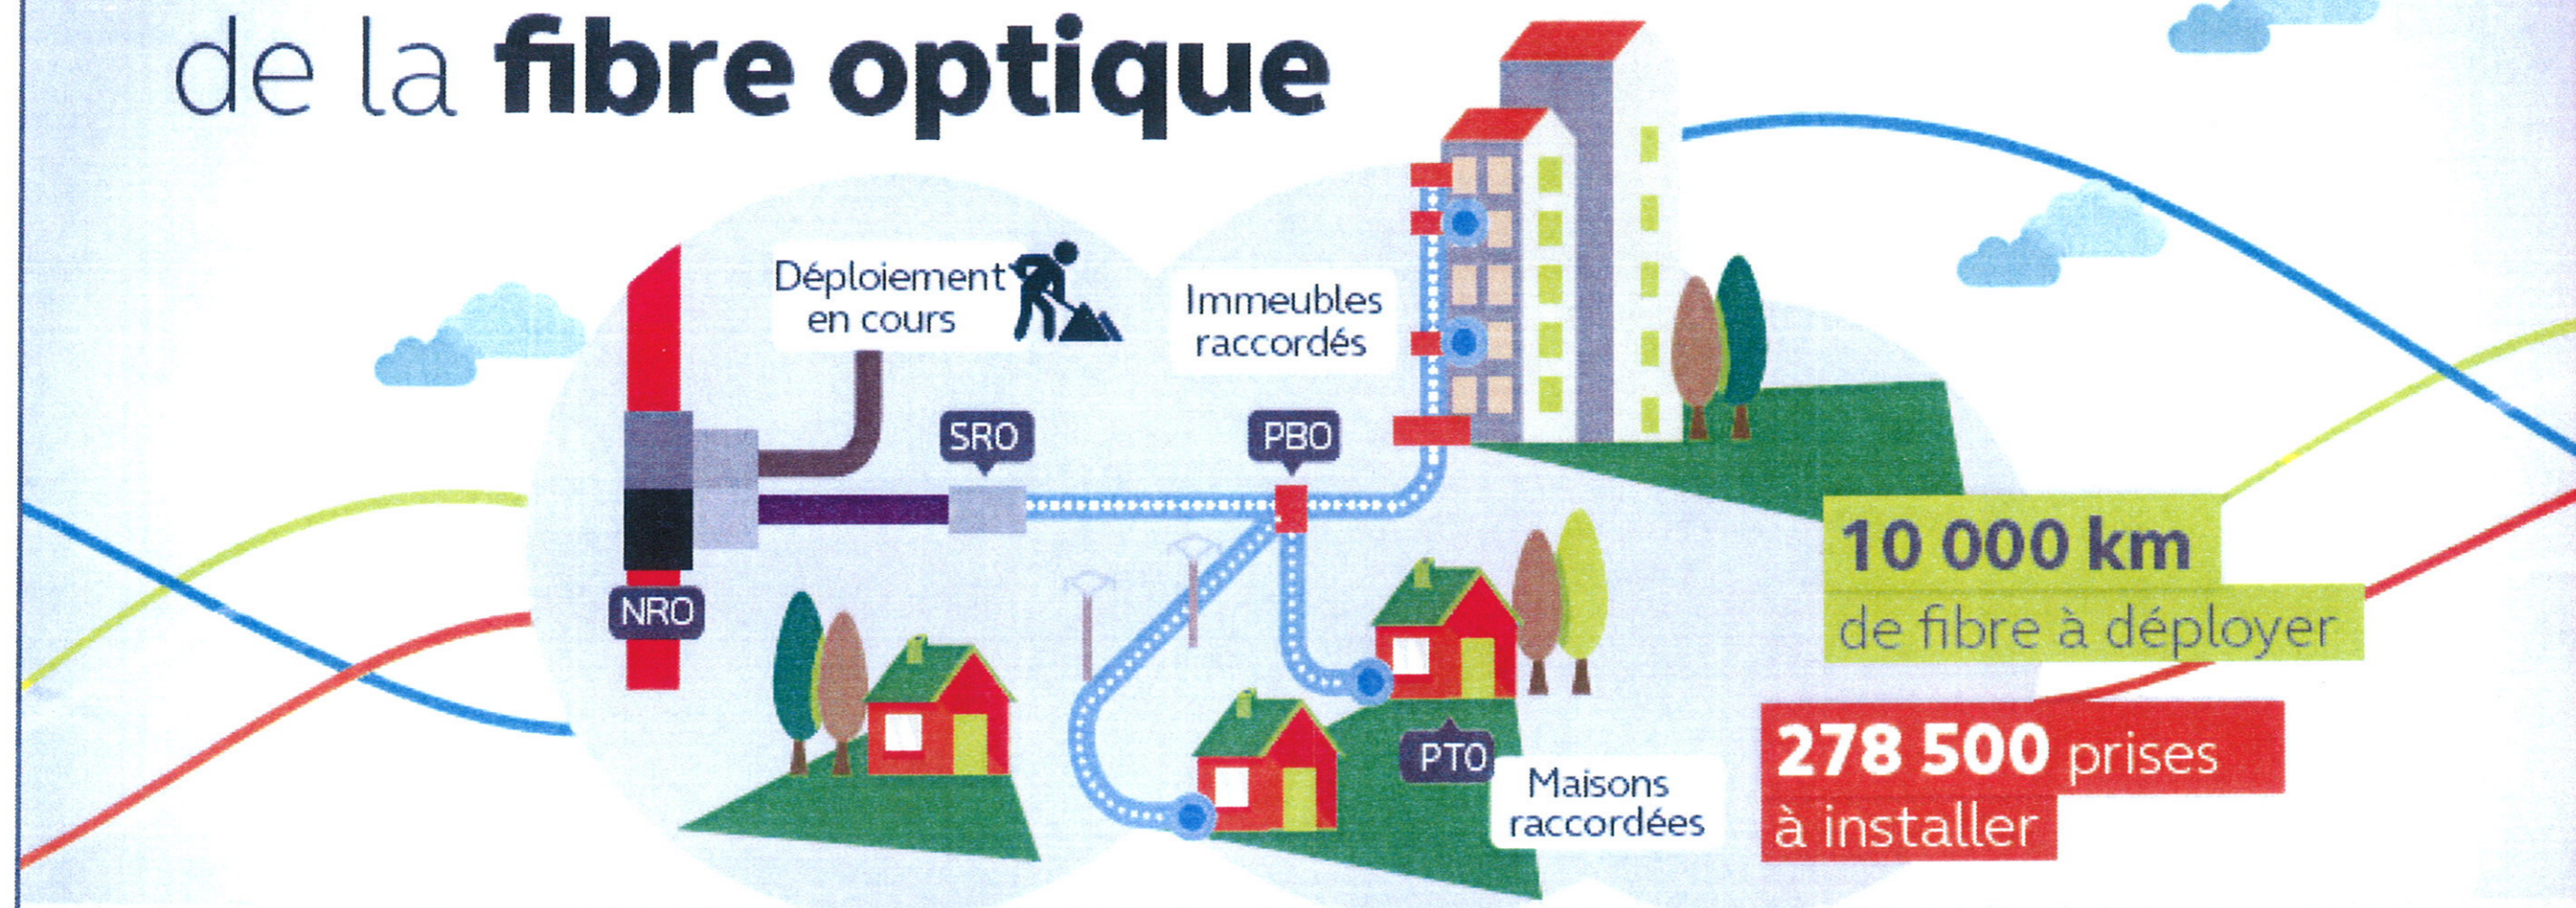

Le Sous Répartiteur Optique est une armoire de rue qui est le point de concentration des câbles couvrant une ou plusieurs commune(s).



Le Point de Branchement Optique est le boîtier à partir duquel les branchements d'abonnés sont réalisés (au pied de votre immeuble ou sur le trottoir devant votre maison).



Le Point de Terminaison Optique est le dernier point du réseau. Il s'agit d'une prise installée dans le logement de l'abonné.

Le raccordement PBO-PTO, effectué par l'opérateur, ne coûte rien aux Isariens.