

LE PLESSIS BRION - 60150

Commune de
LE PLESSIS BRION
PLAN LOCAL D'URBANISME

COM

4.b.2.

DECOUPAGE EN ZONES
PLAN DE DETAIL : Le Bourg

I.D.E. de l'Oise - Conducteur d'opération
Terroir et Paysages - Paysagiste, 12 av Carnot - 02320 ANIZY-LS.
URBAPAM - Urbaniste, 17 Av. Victor Hugo - 75016 PARIS
Tél: 01 45 00 63 51 - Fax: 01 40 67 97 11


Janvier 2007

- APPROBATION -
Dossier annexé
à la délibération municipale
du 7 décembre 2006

ET EXECUTOIRE à compter du 23/04/2007

Echelle: 1/20000

Le Maire,
Jean-Pierre DAMIEN

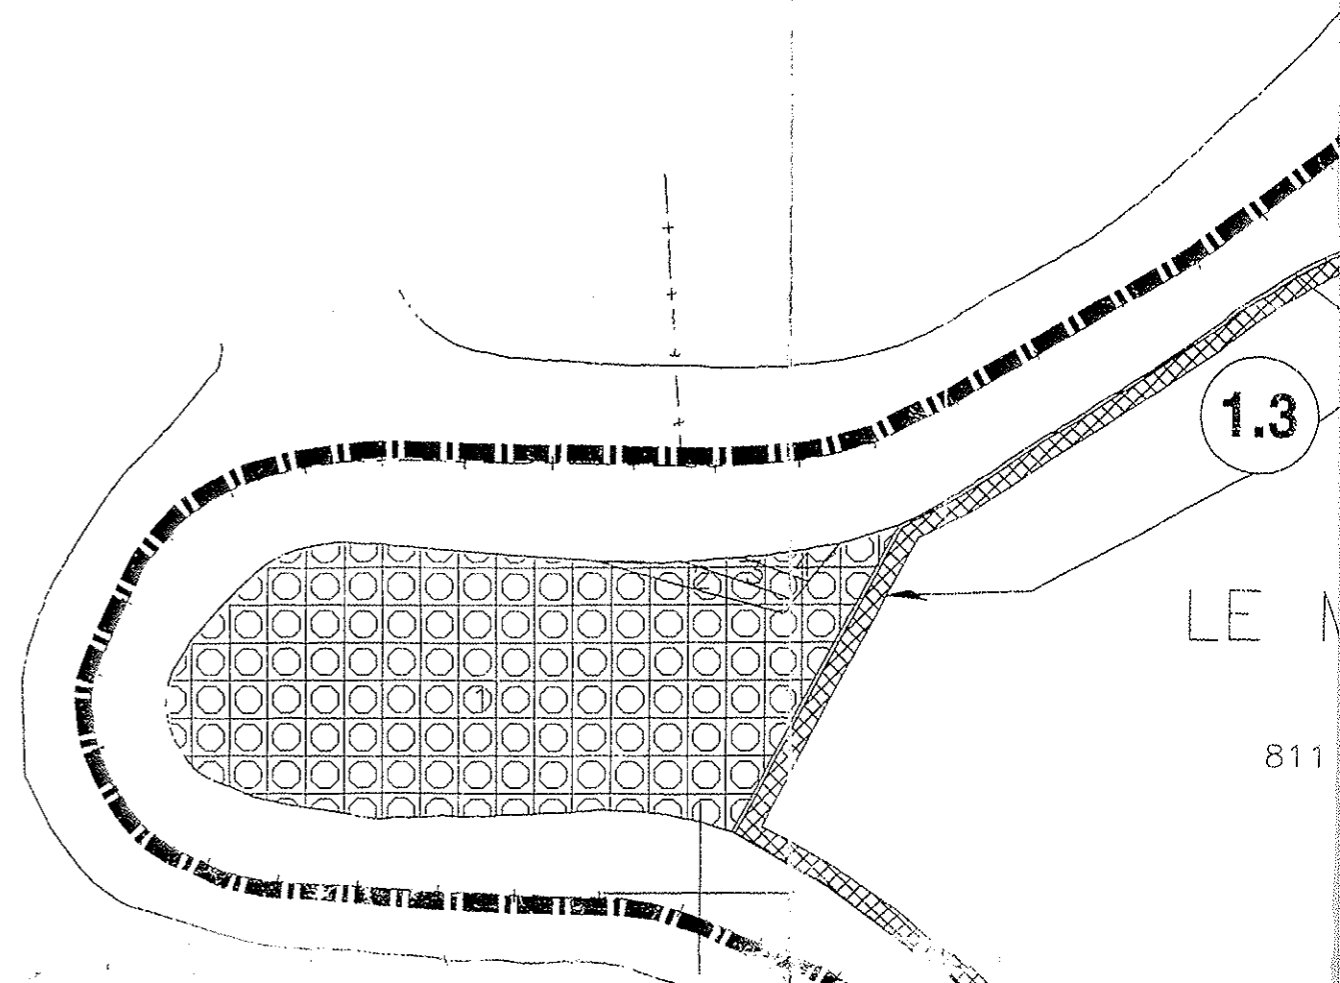

LE M